




PLAN ORIENTACYJNY


SKALA 1:10 000

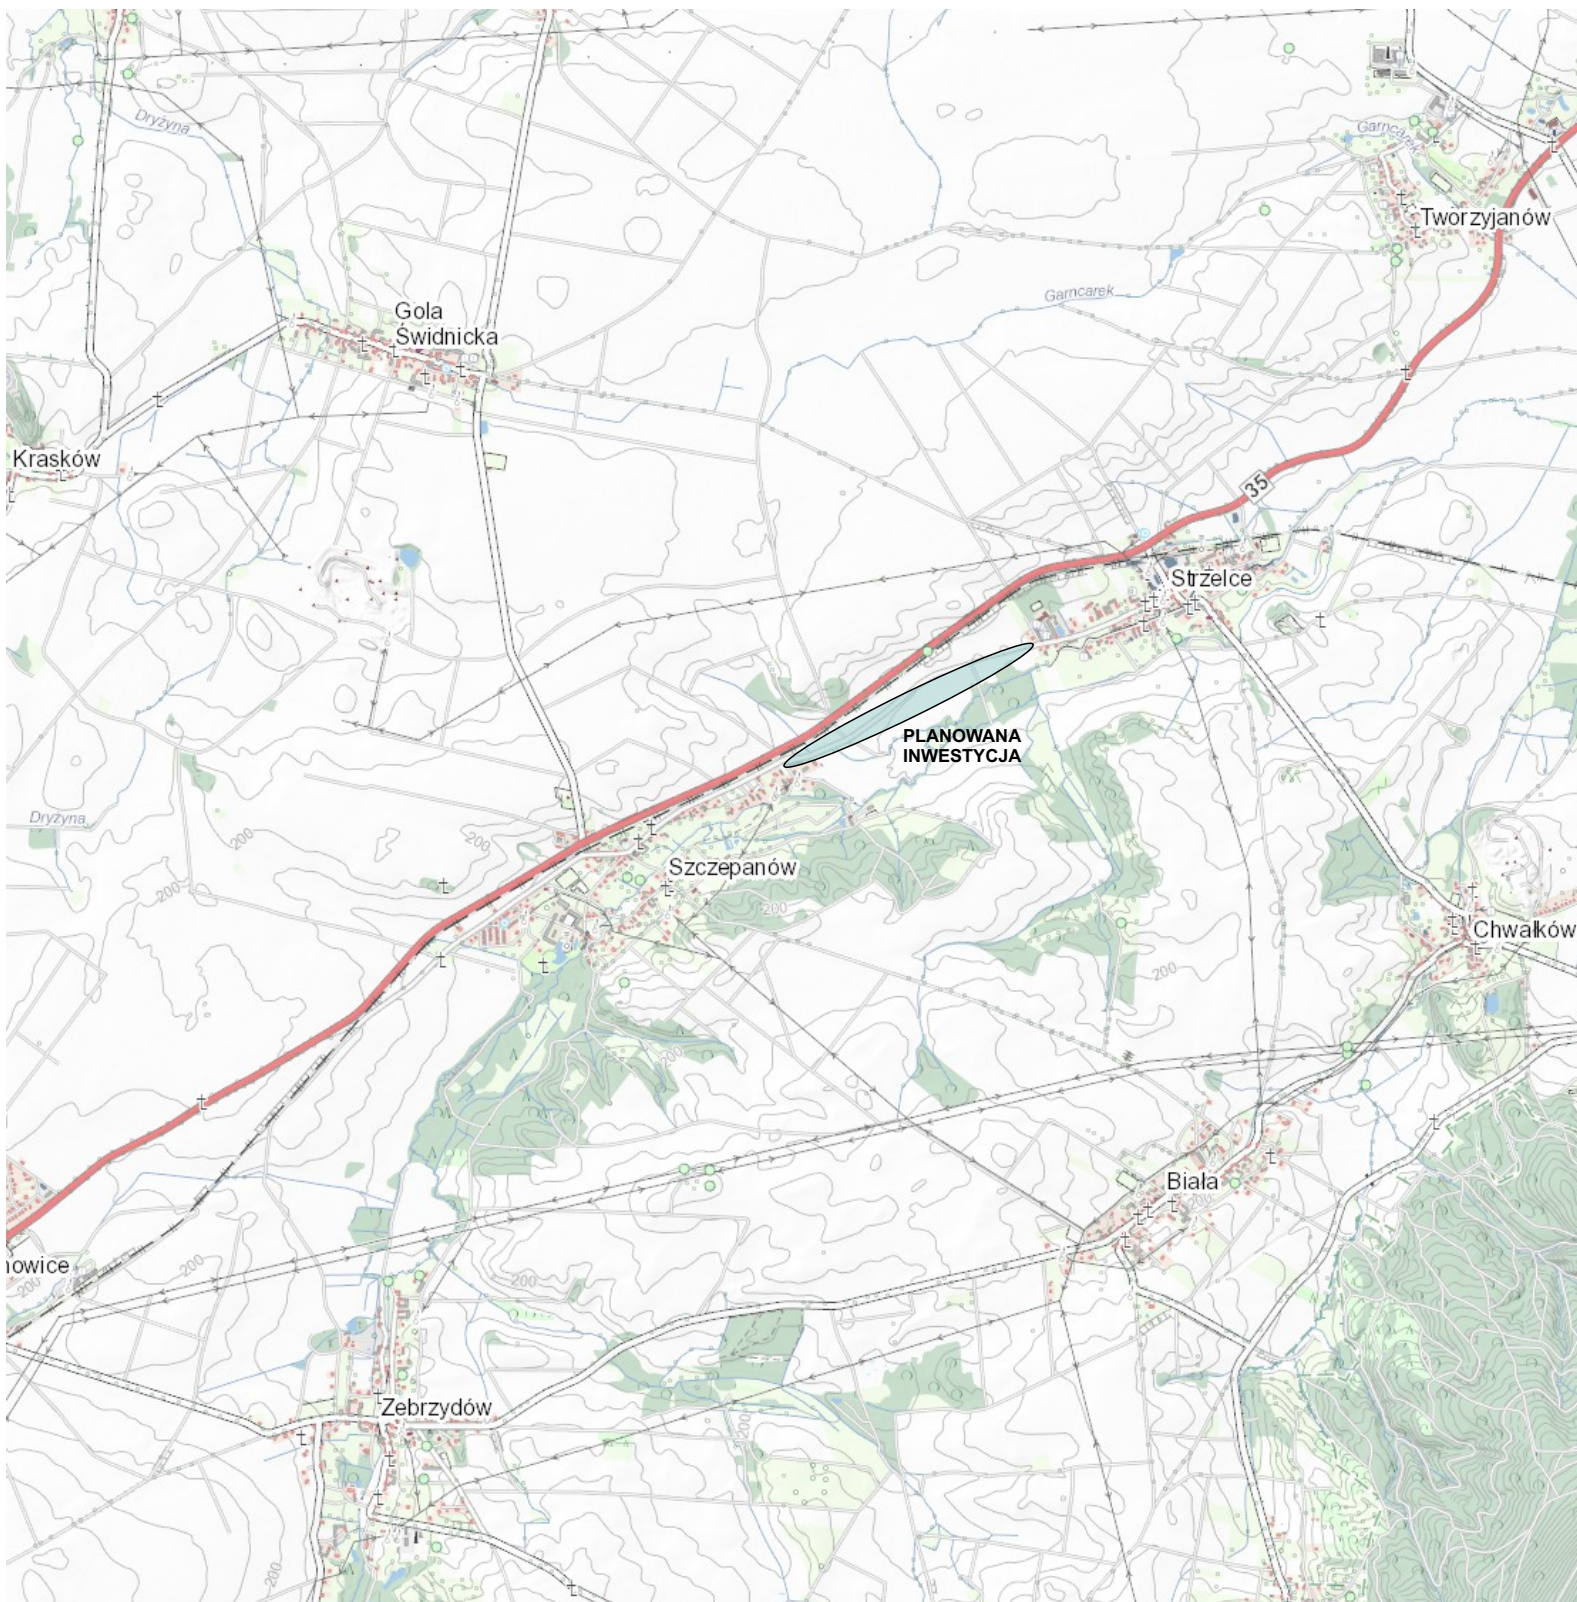


TRASA OBJAZDU

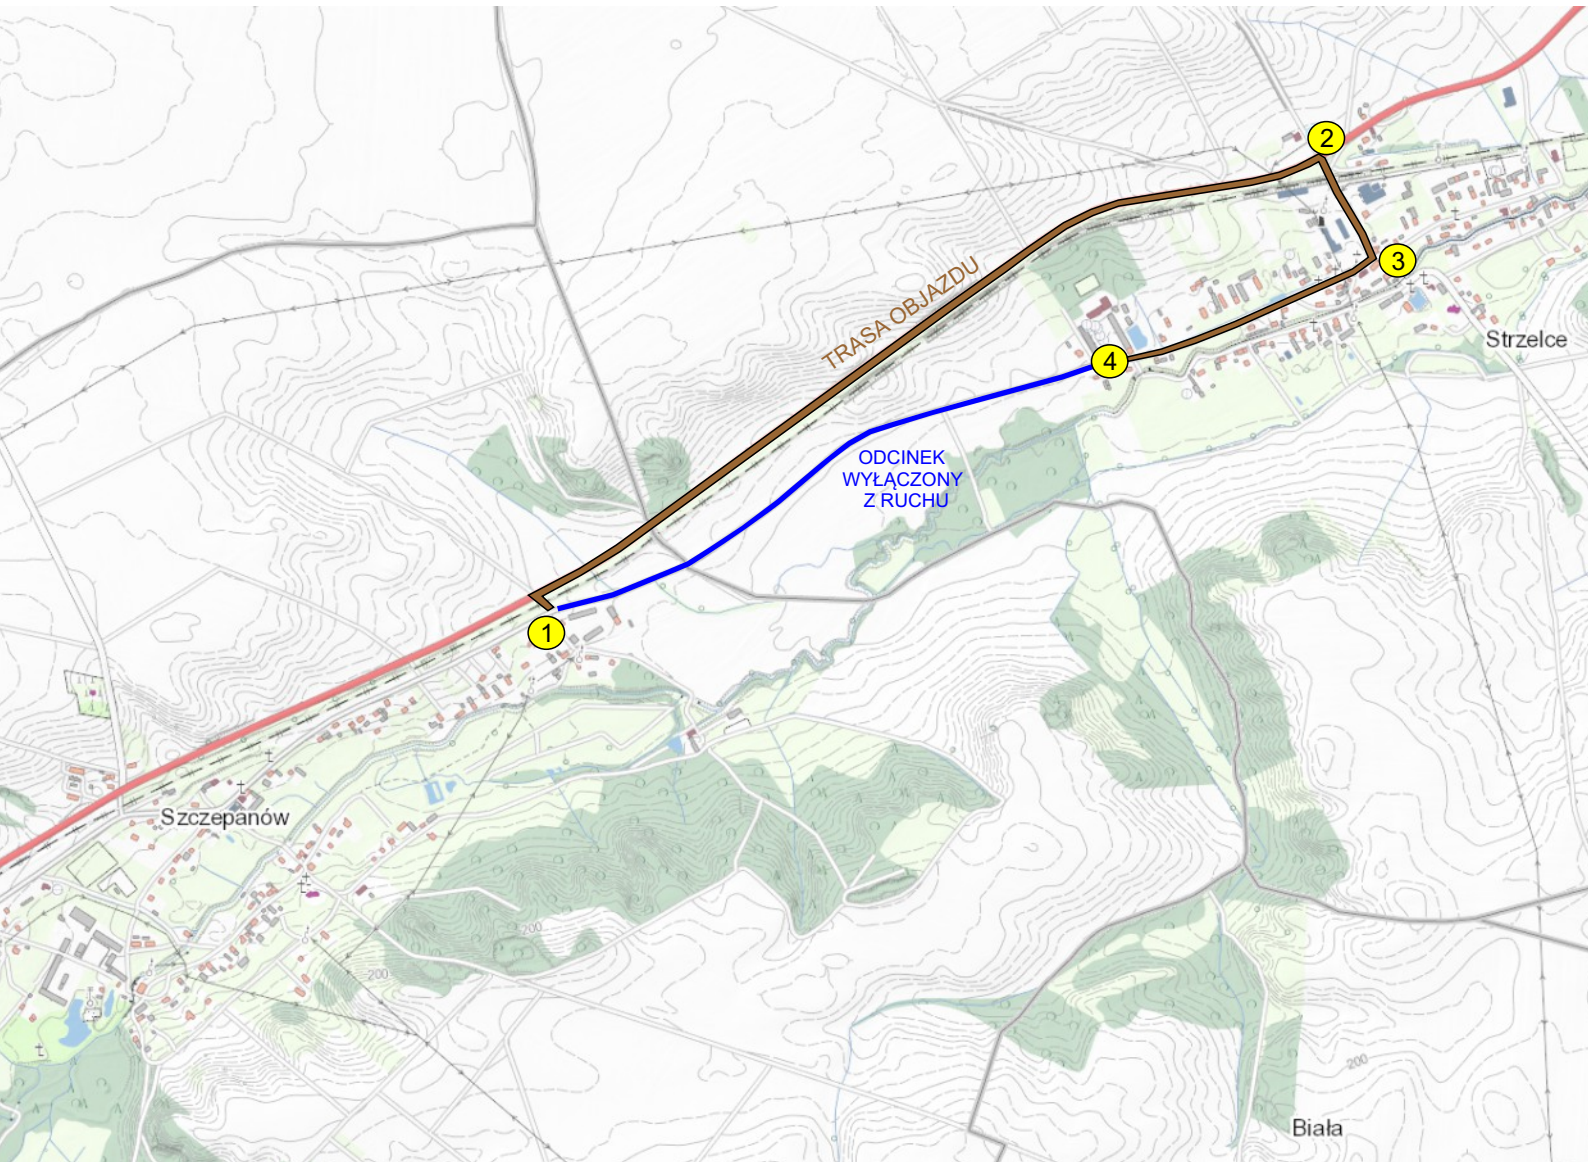

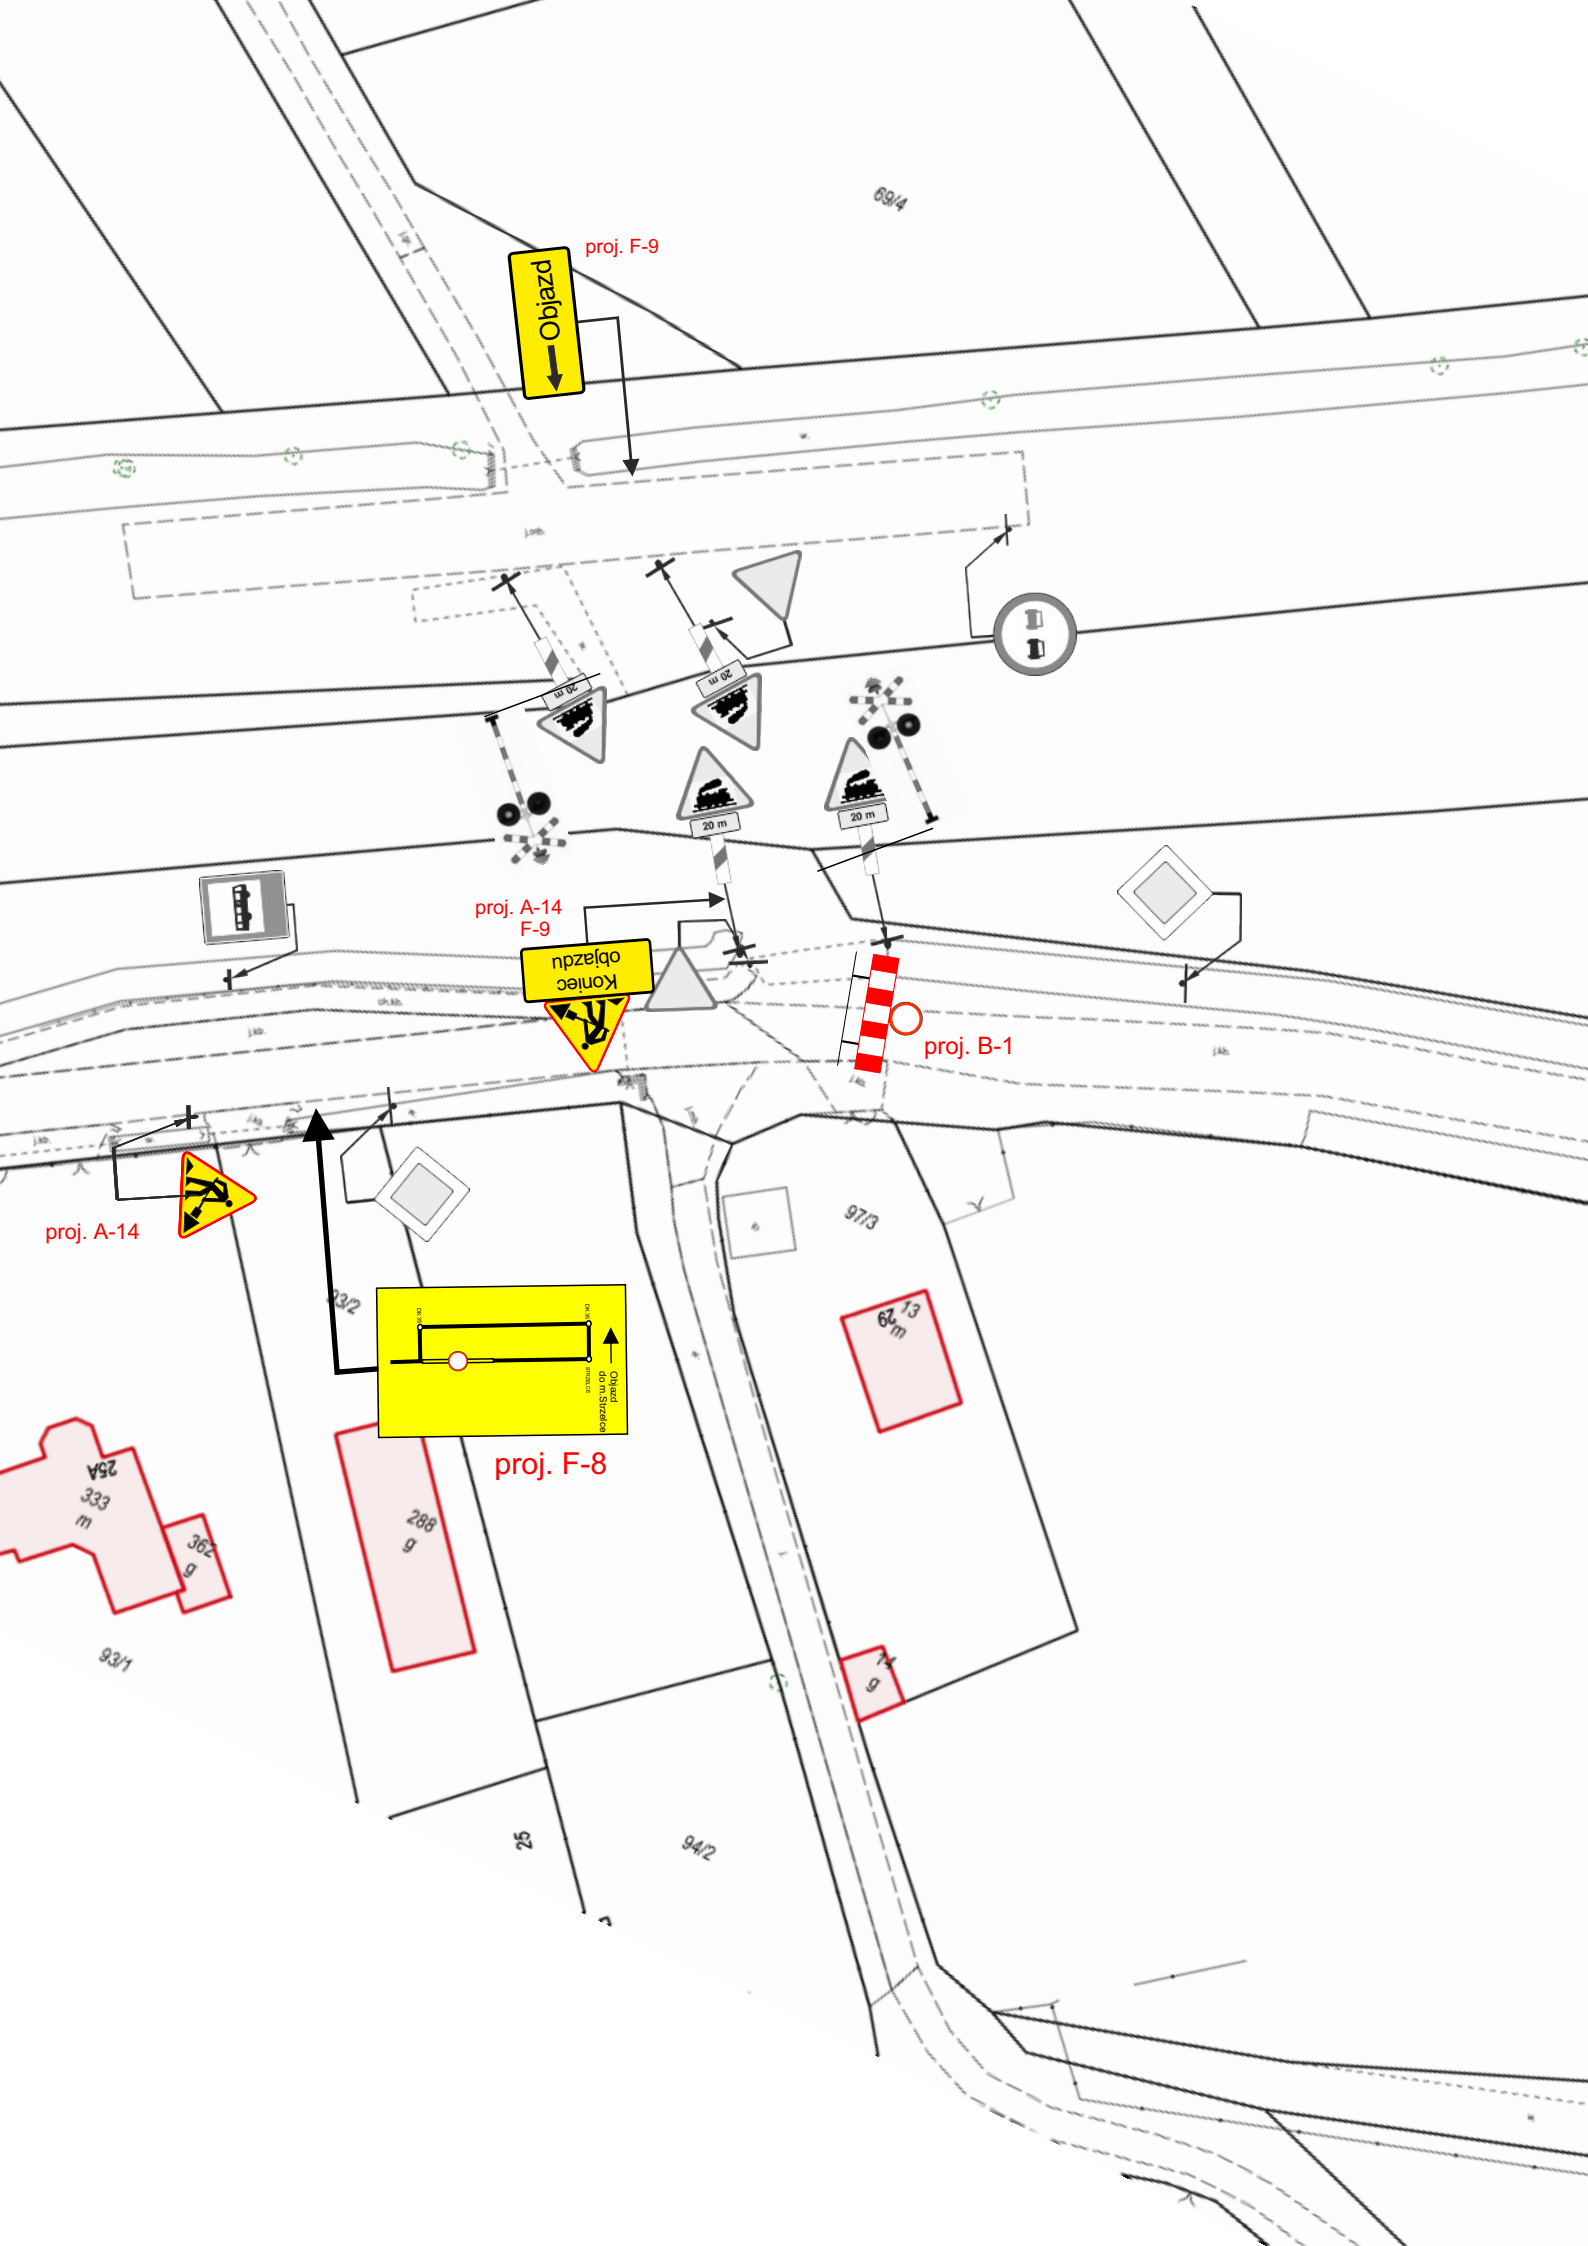

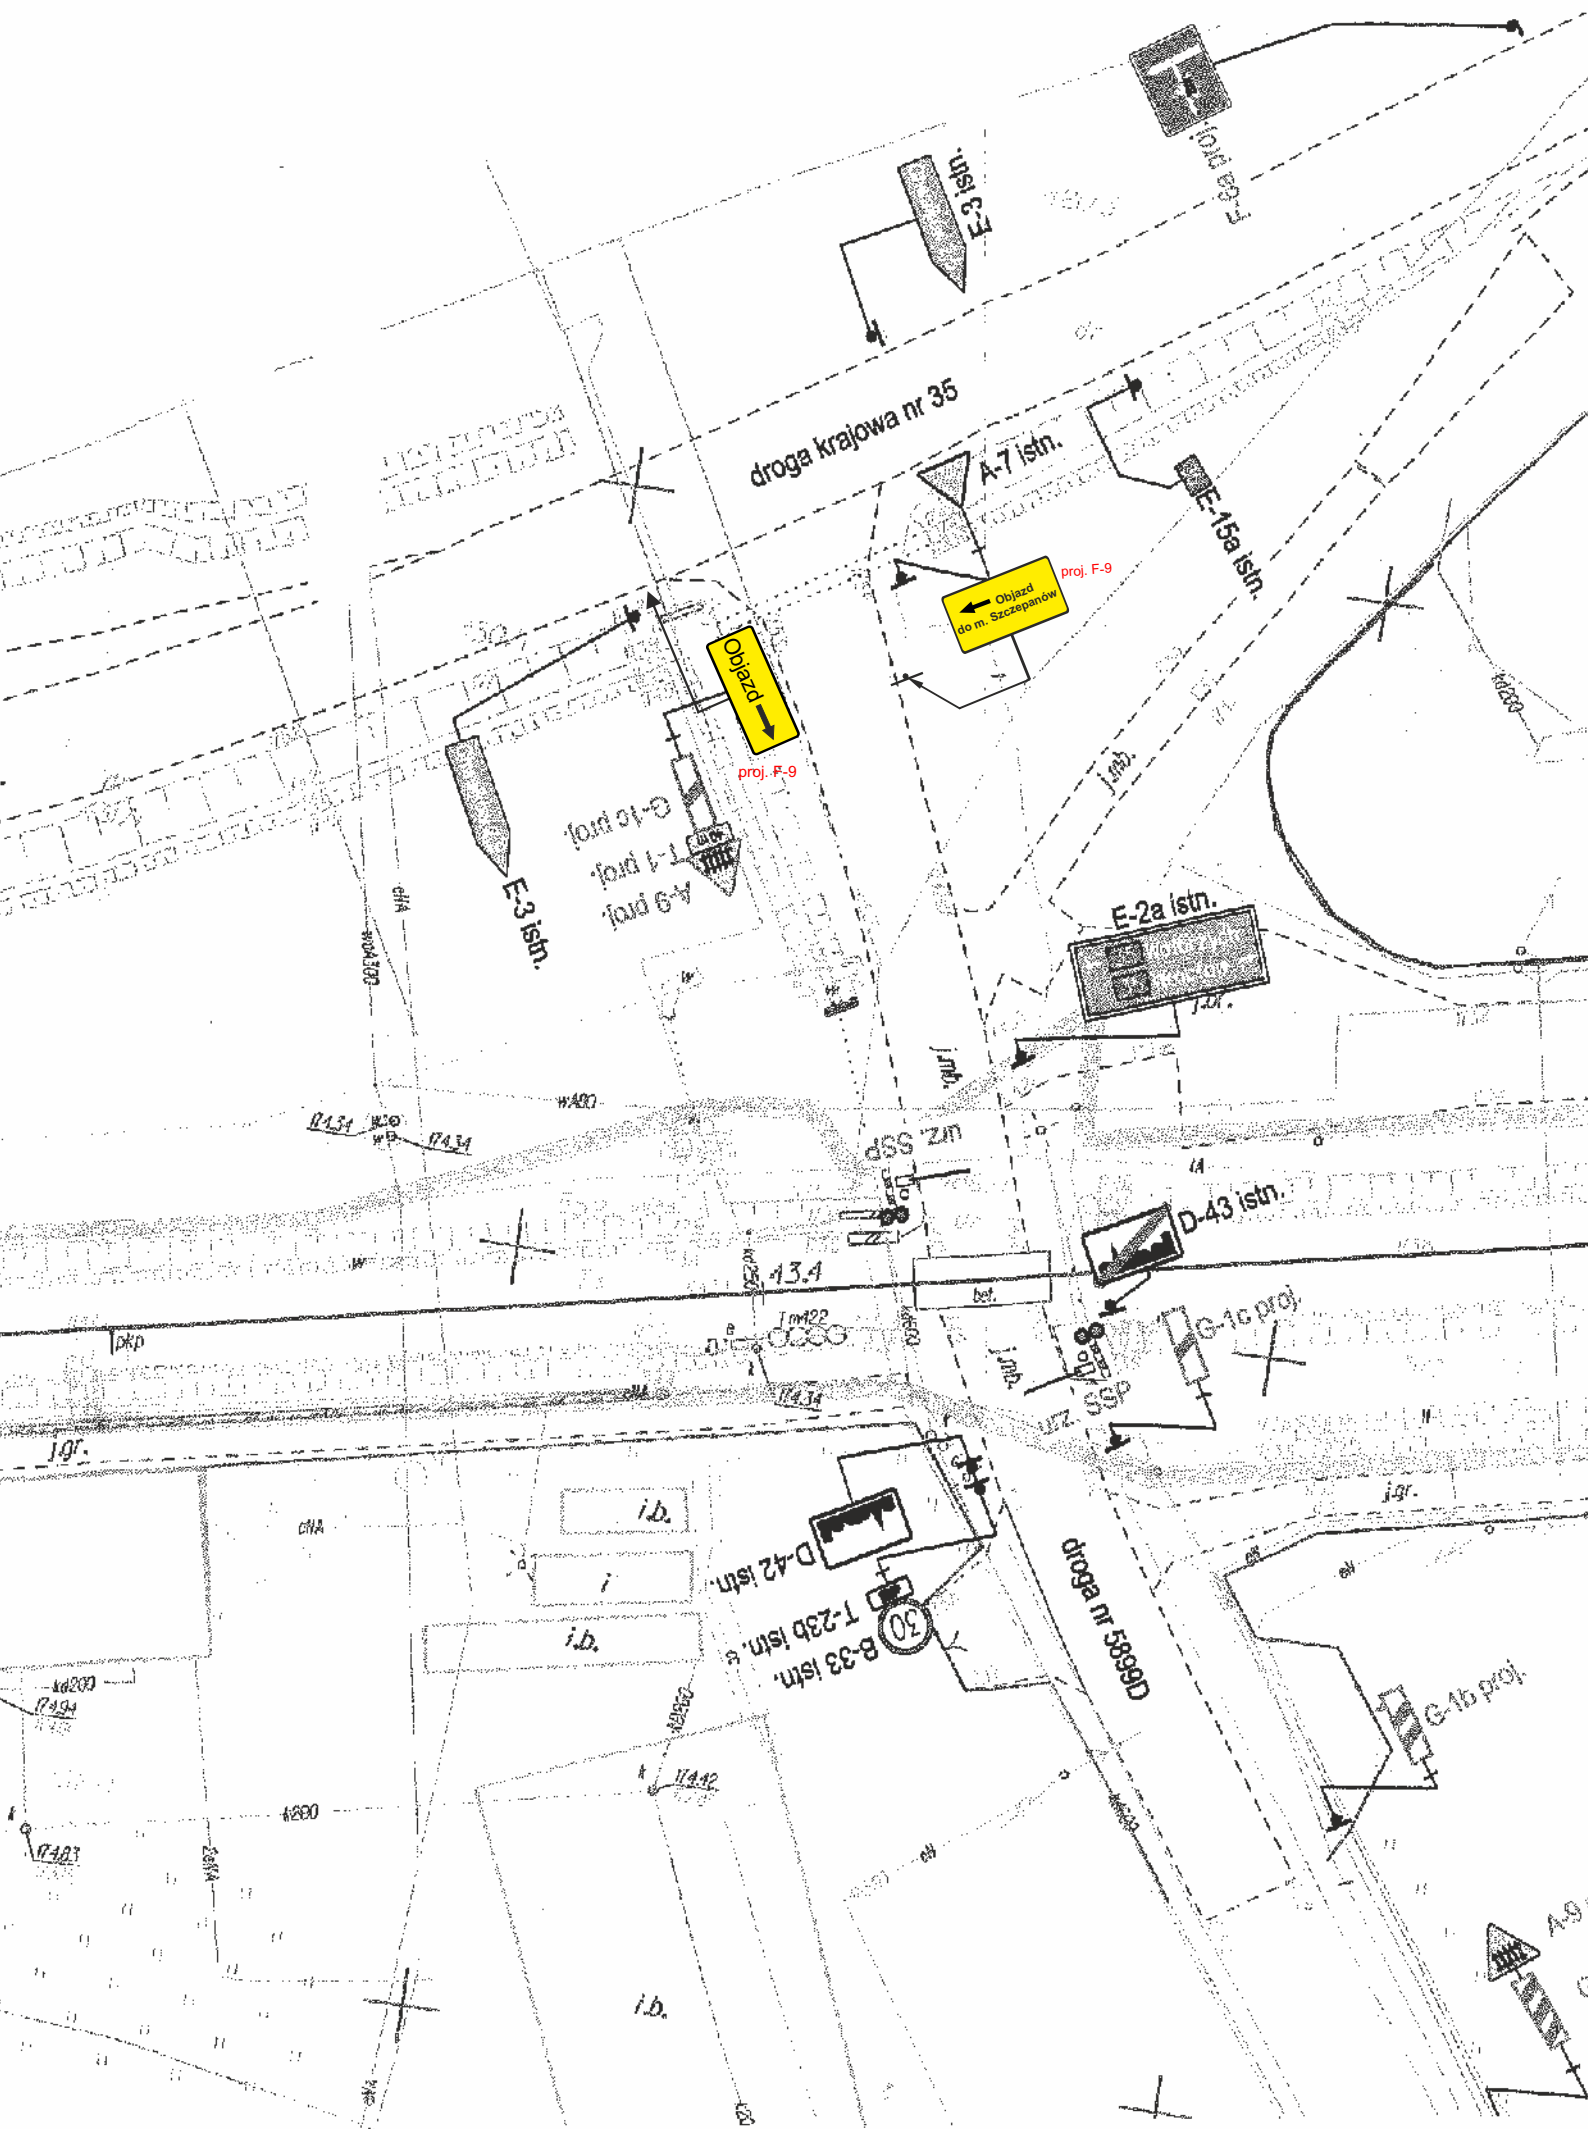

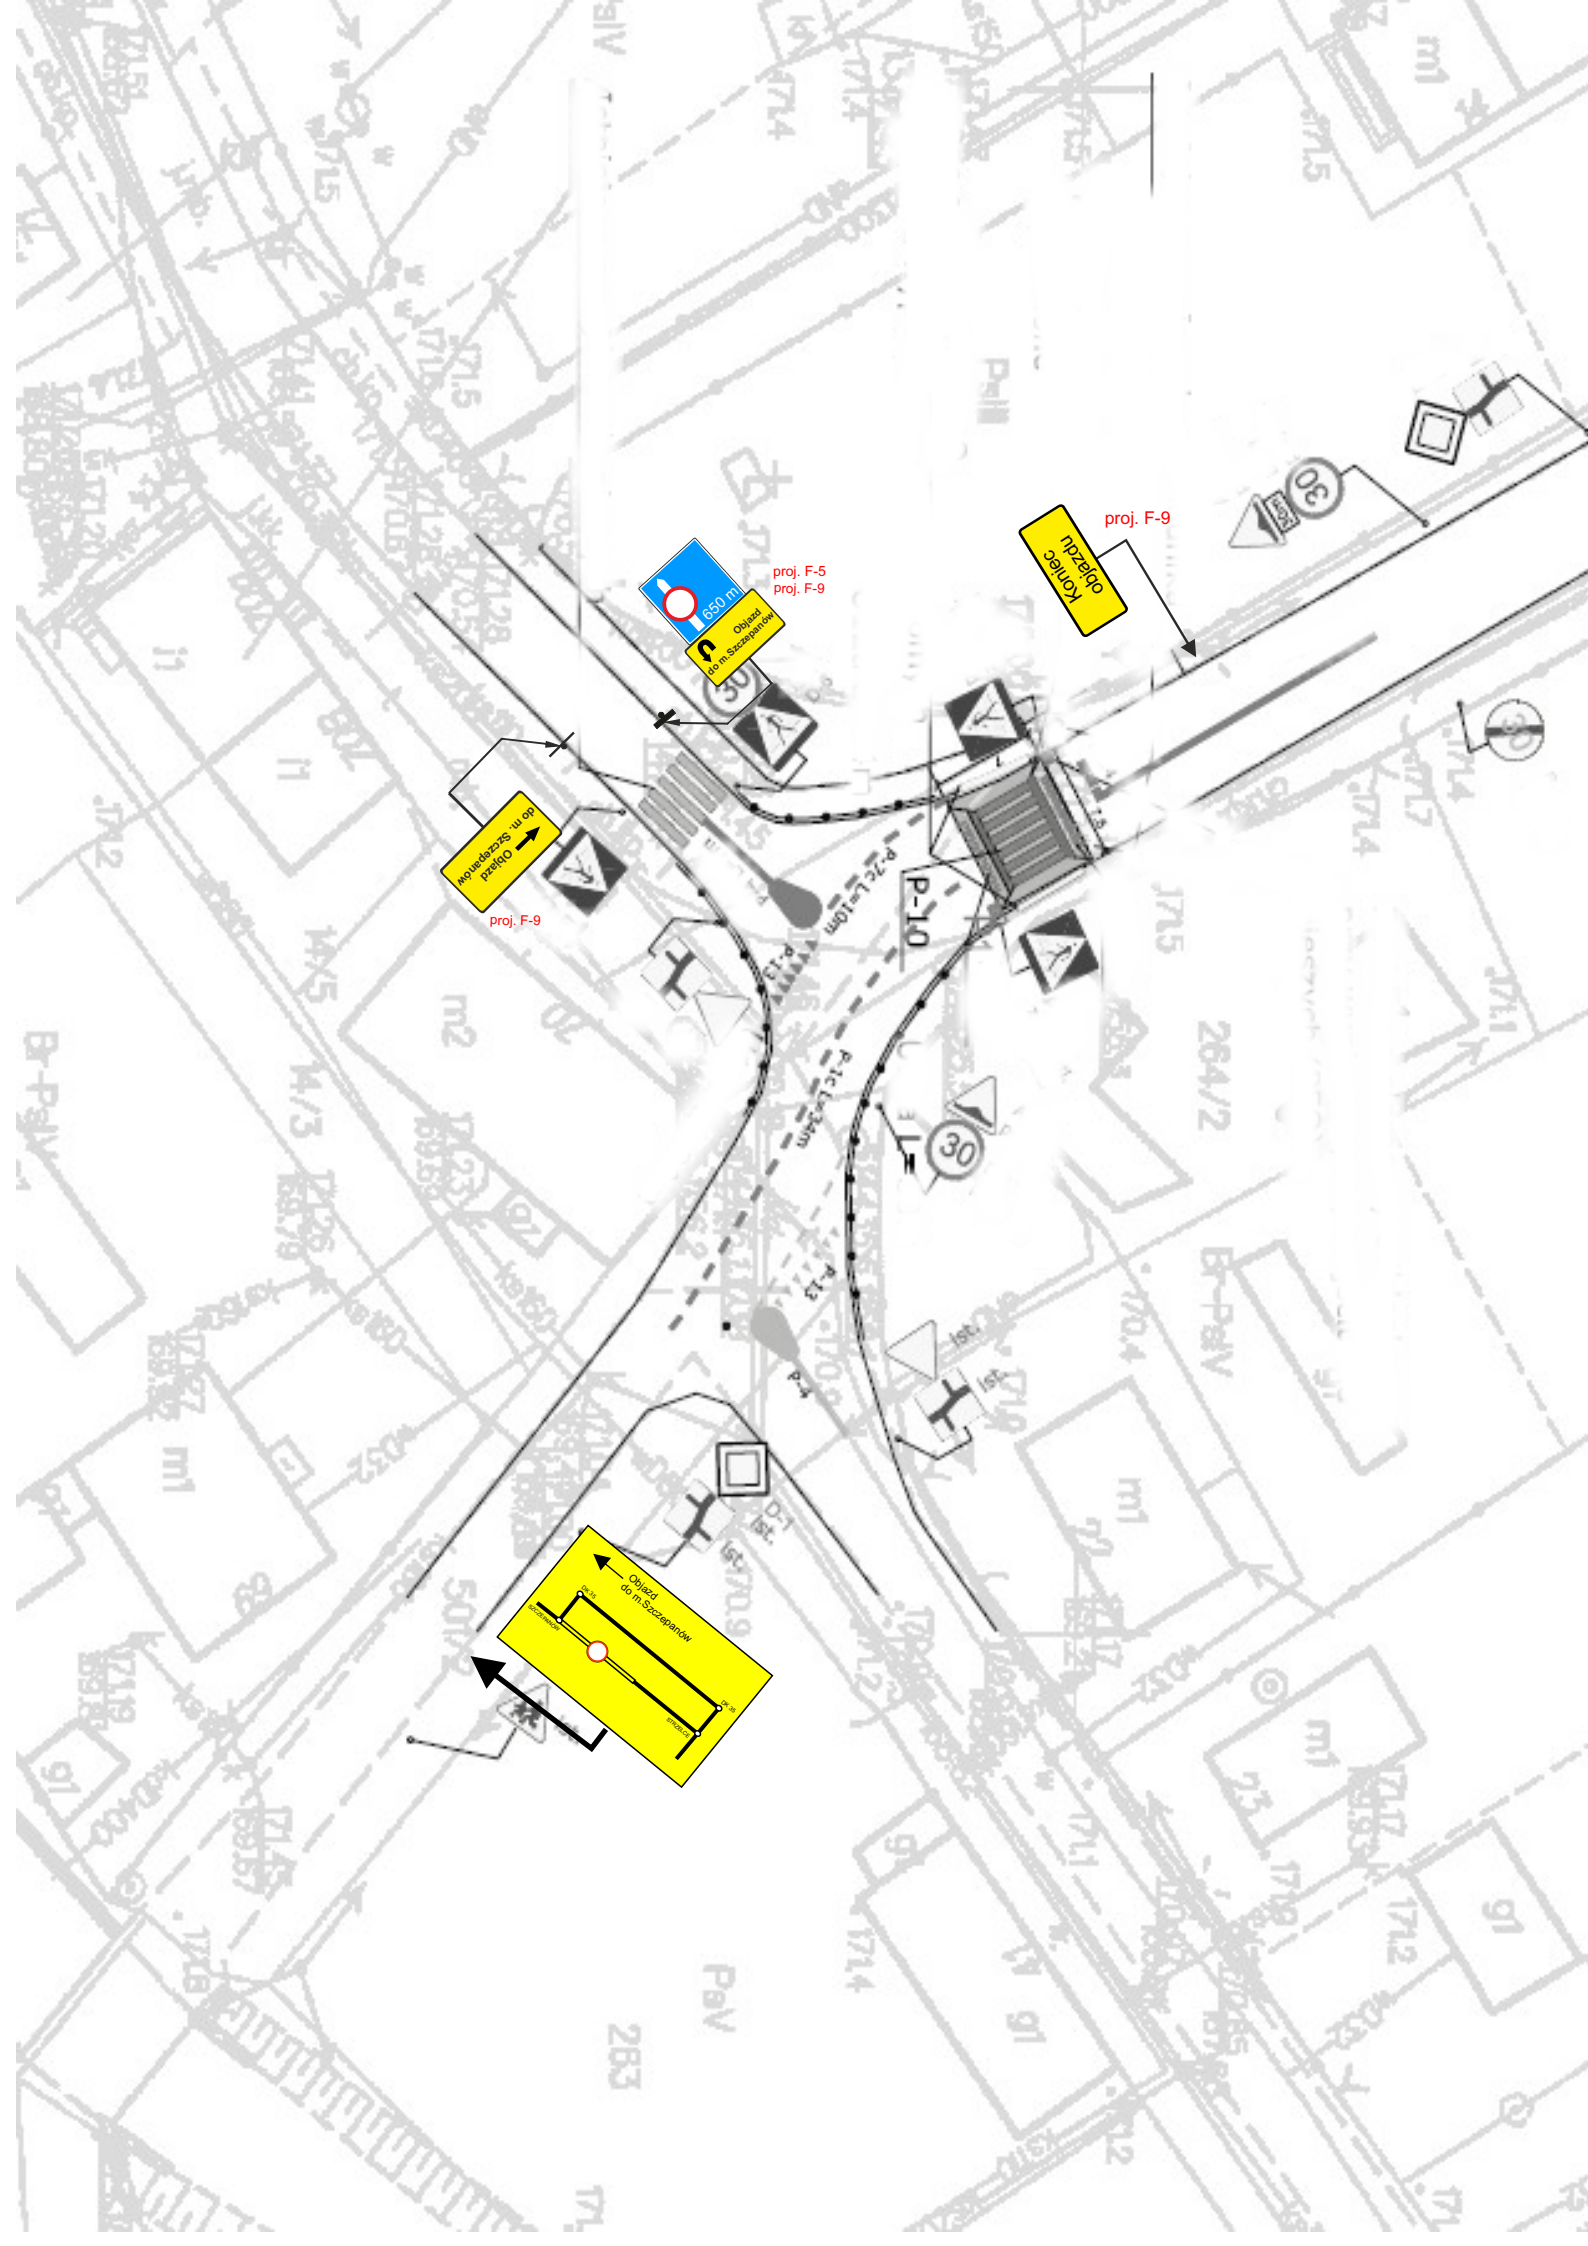

650 m
Objekt
do m. Szczepanów

proj. F-5
proj. F-9

proj. F-9
Korridor
objektu

do m. Szczepanów
Objekt

proj. F-9

Objekt
do m. Szczepanów

