


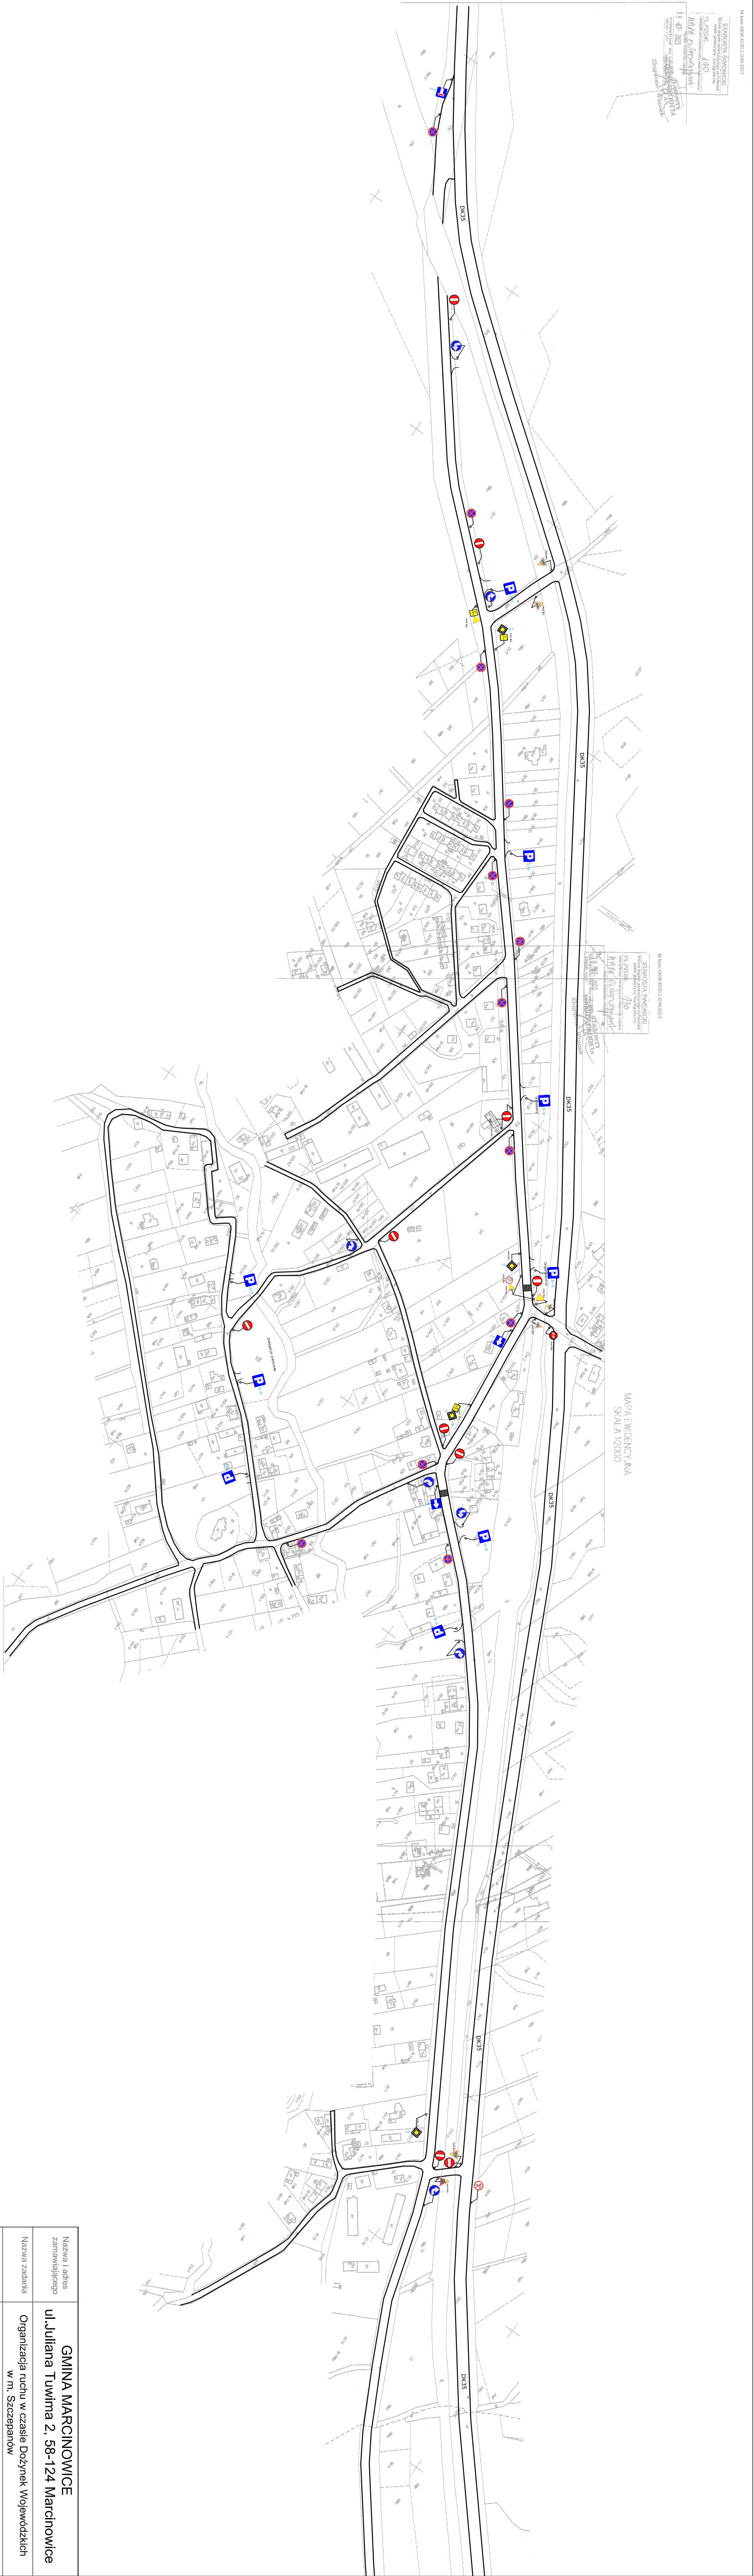

Nazwa i adres Zamawiaczki	GMINA MARCINOWICE ul. Juliana Tuwima 2, 58-124 Marcnowice		
Nazwa zadania	Organizacja ruchu w czasie Dożynek Województwa w m. Szczepanów		
Adres obiektu budowlanego	Miejscowość: Szczepanów, Gmina: Szczepanów, Powiat: Marcnowice, ul. 13 Szczępanów		
Nazwa i adres inwestycji projektowej	ZBIENIEW STANDER 58-340 Jedlina Zdrój, ul. Mickiewicza 3		
Etapy projektu	Stan ist.	Plan ogólny	Plan
Opisowe	ul. Zygmunta Stankiewicza	008100142204	02.02.2020
Nazwa projektu	Planisza oznakowania		
			Skala: 1:2000 Nr projektu: P-01